
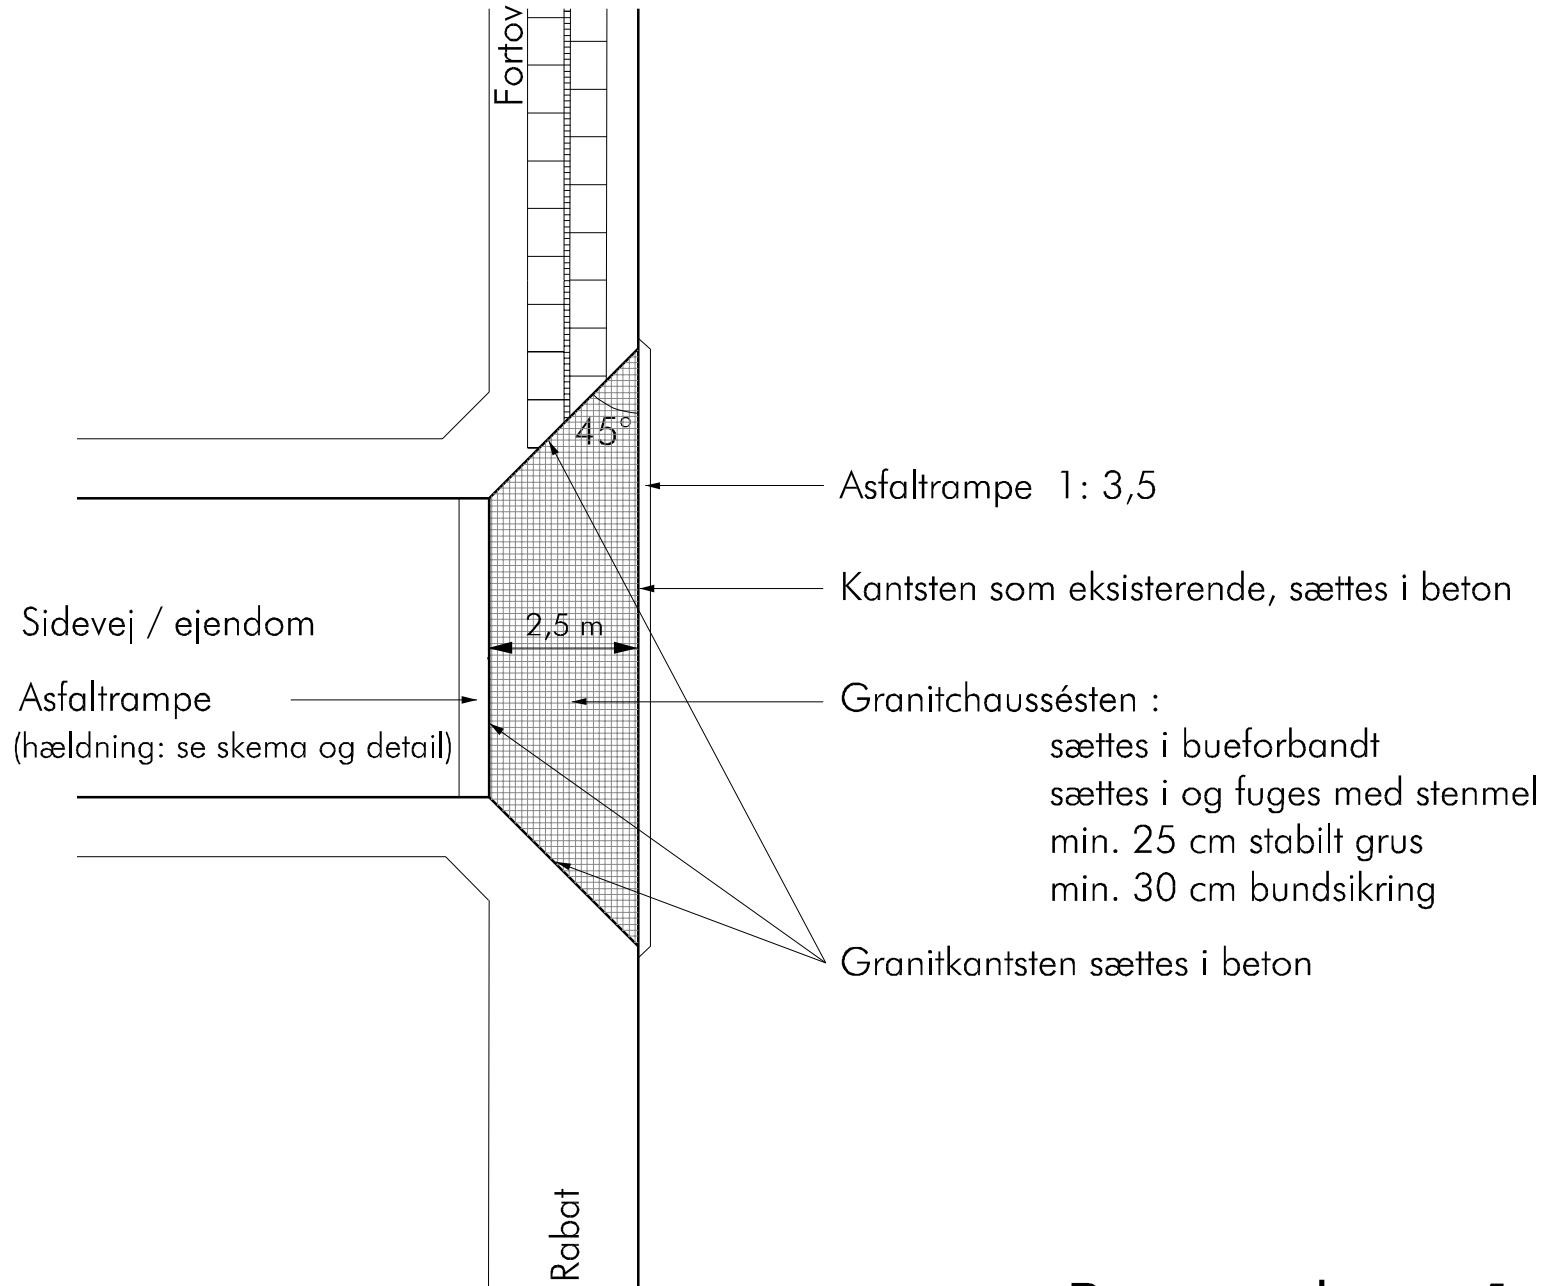


# Overkørsel til ejendom eller sidevej med let trafik

Kantstenslysning	Rampehældning
6-8 cm	300 ‰ 1: 3,3
8-10 cm	200 ‰ 1: 5
10-12 cm	150 ‰ 1: 7

## Rampehældning

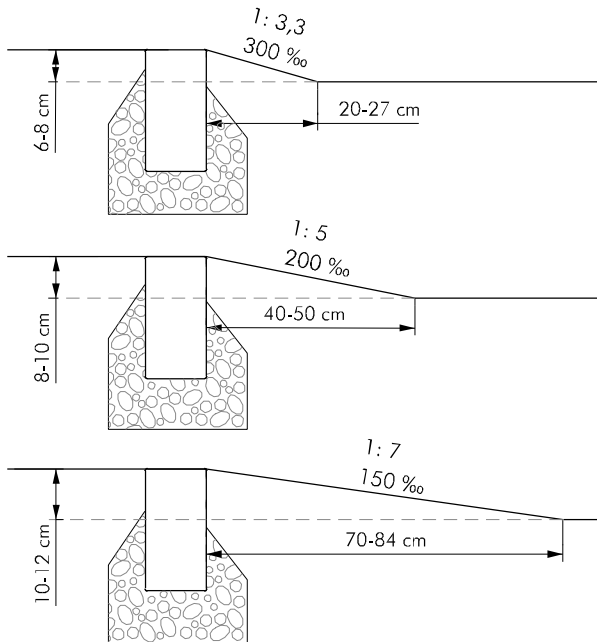

## Principskitse 1