
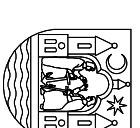


Note:

Ubenaævnte mål angivet i mm

Koter angivet i m

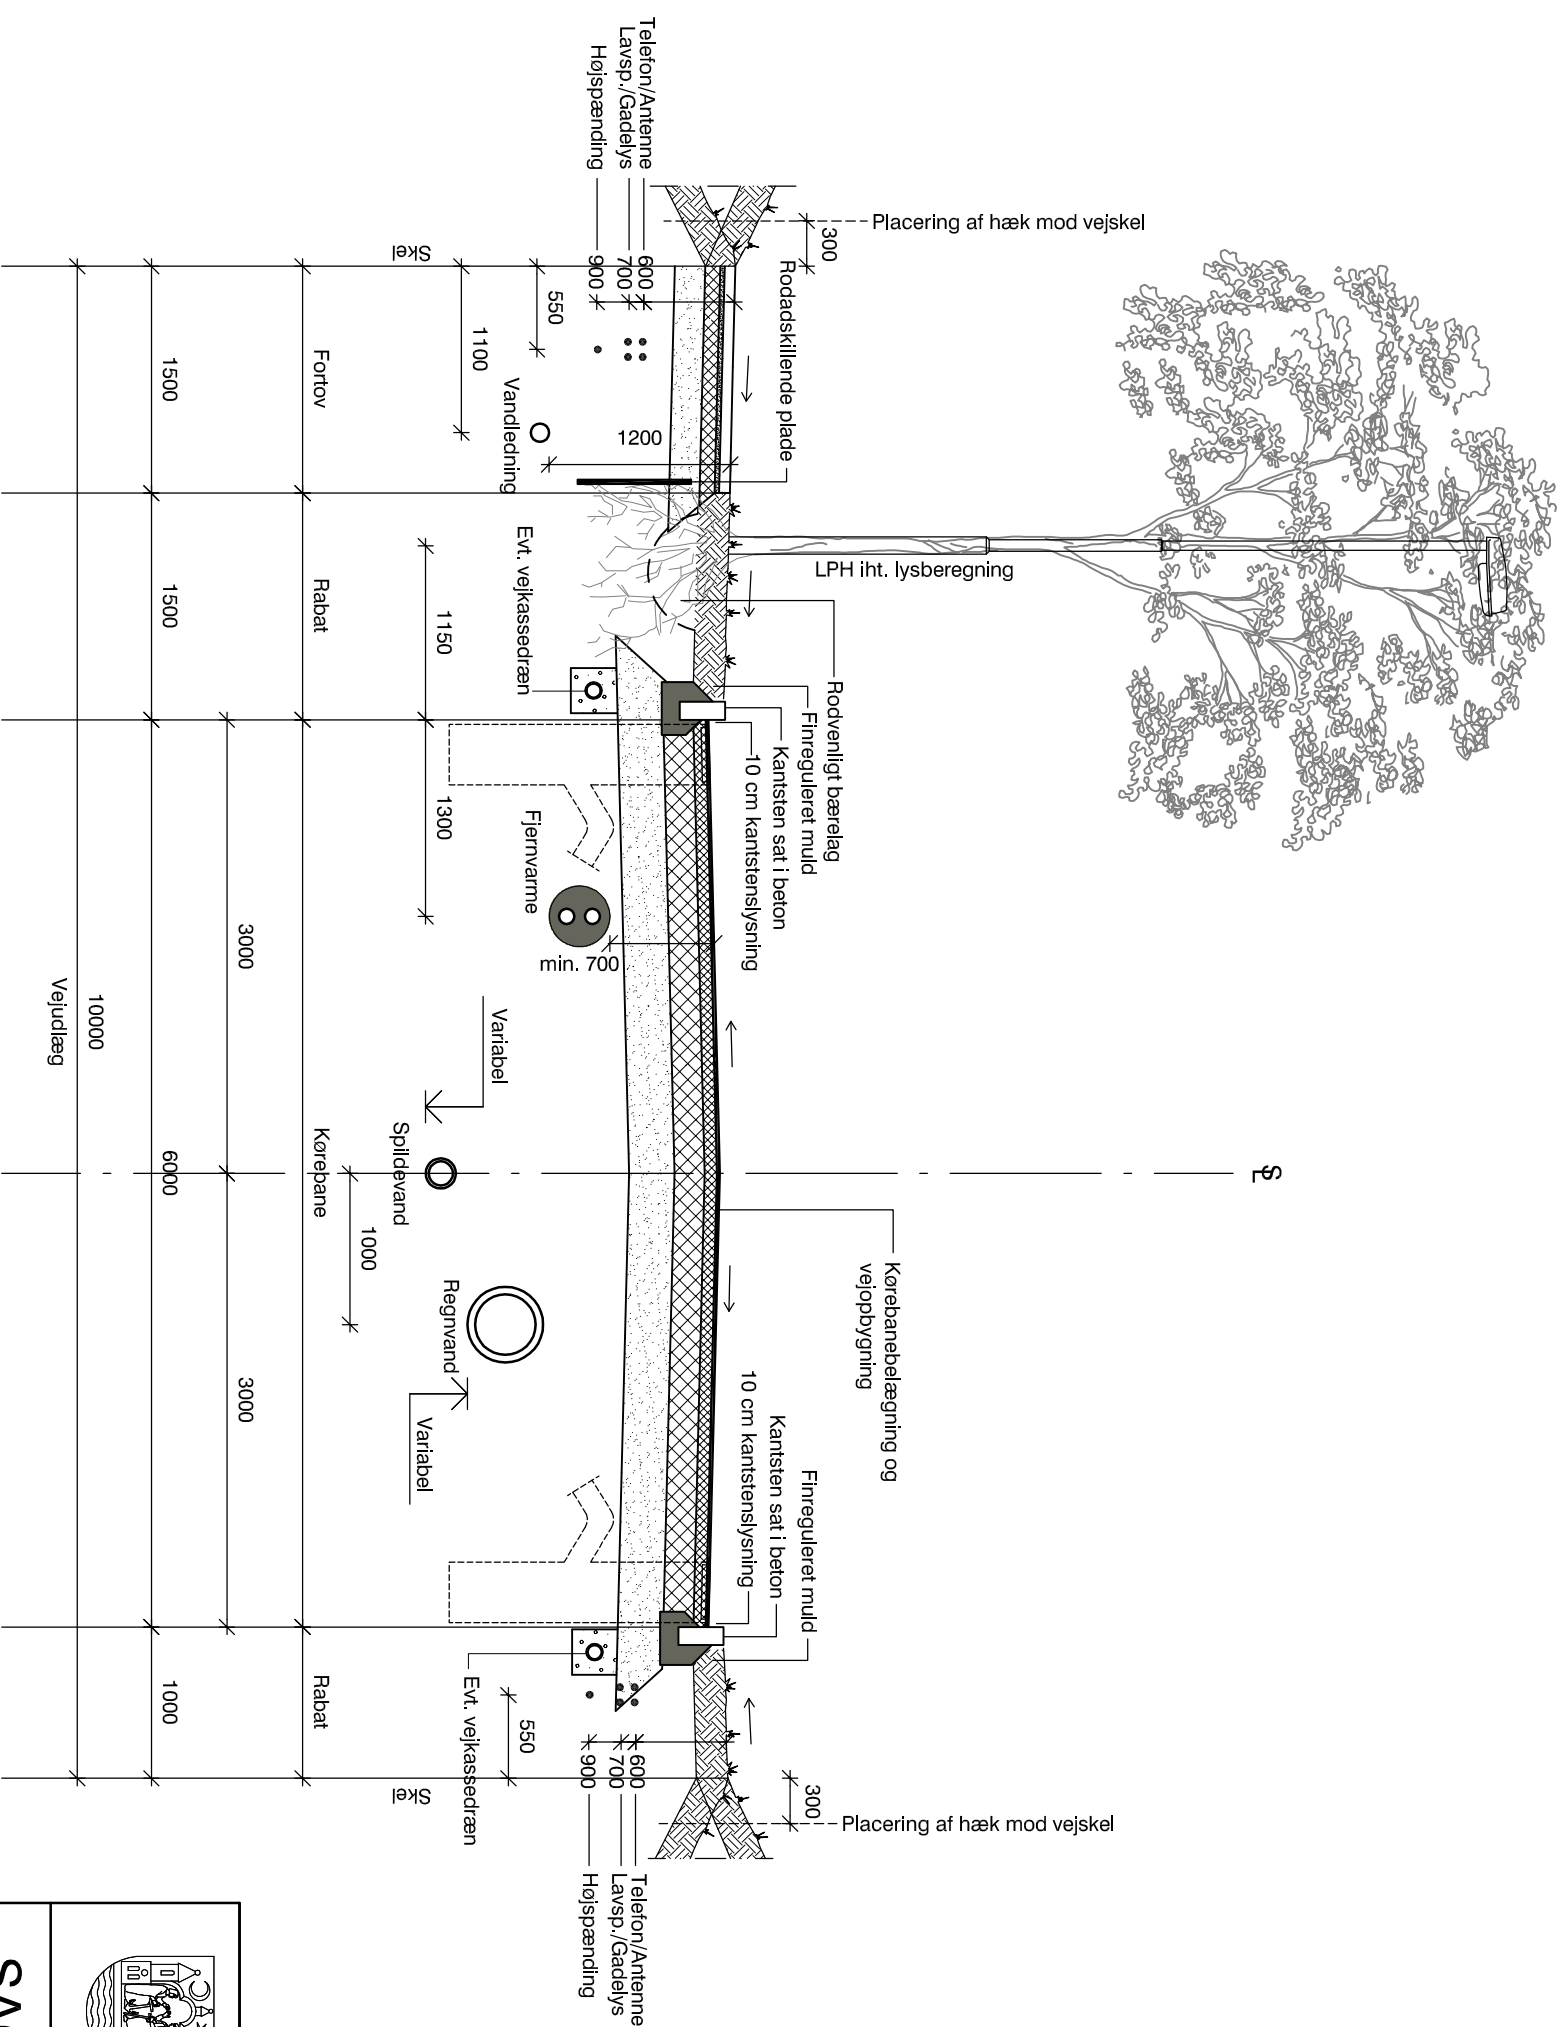

Aarhus Kommune Center for Byens Anvendelse

SAGSNAVN

Projektfase
Tværsnit, boligvej, 10 m udlæg med fortov - Principtegning

Afd.: Anlæg	Mål: 1:50	Tegning nr.:	Rev.
Proj.: XX	Dato: 2016.xx.xx		
Tegn.: XX	Rev. dato:	E-XXXX-XX	